


OBSAH

Úvod	6
Obytný exteriér	8
Propojení interiéru s exteriérem	10
Zahrada, ale jaká?	12
Přetváření zahrady	14

STYL MALÝCH ZAHRAD

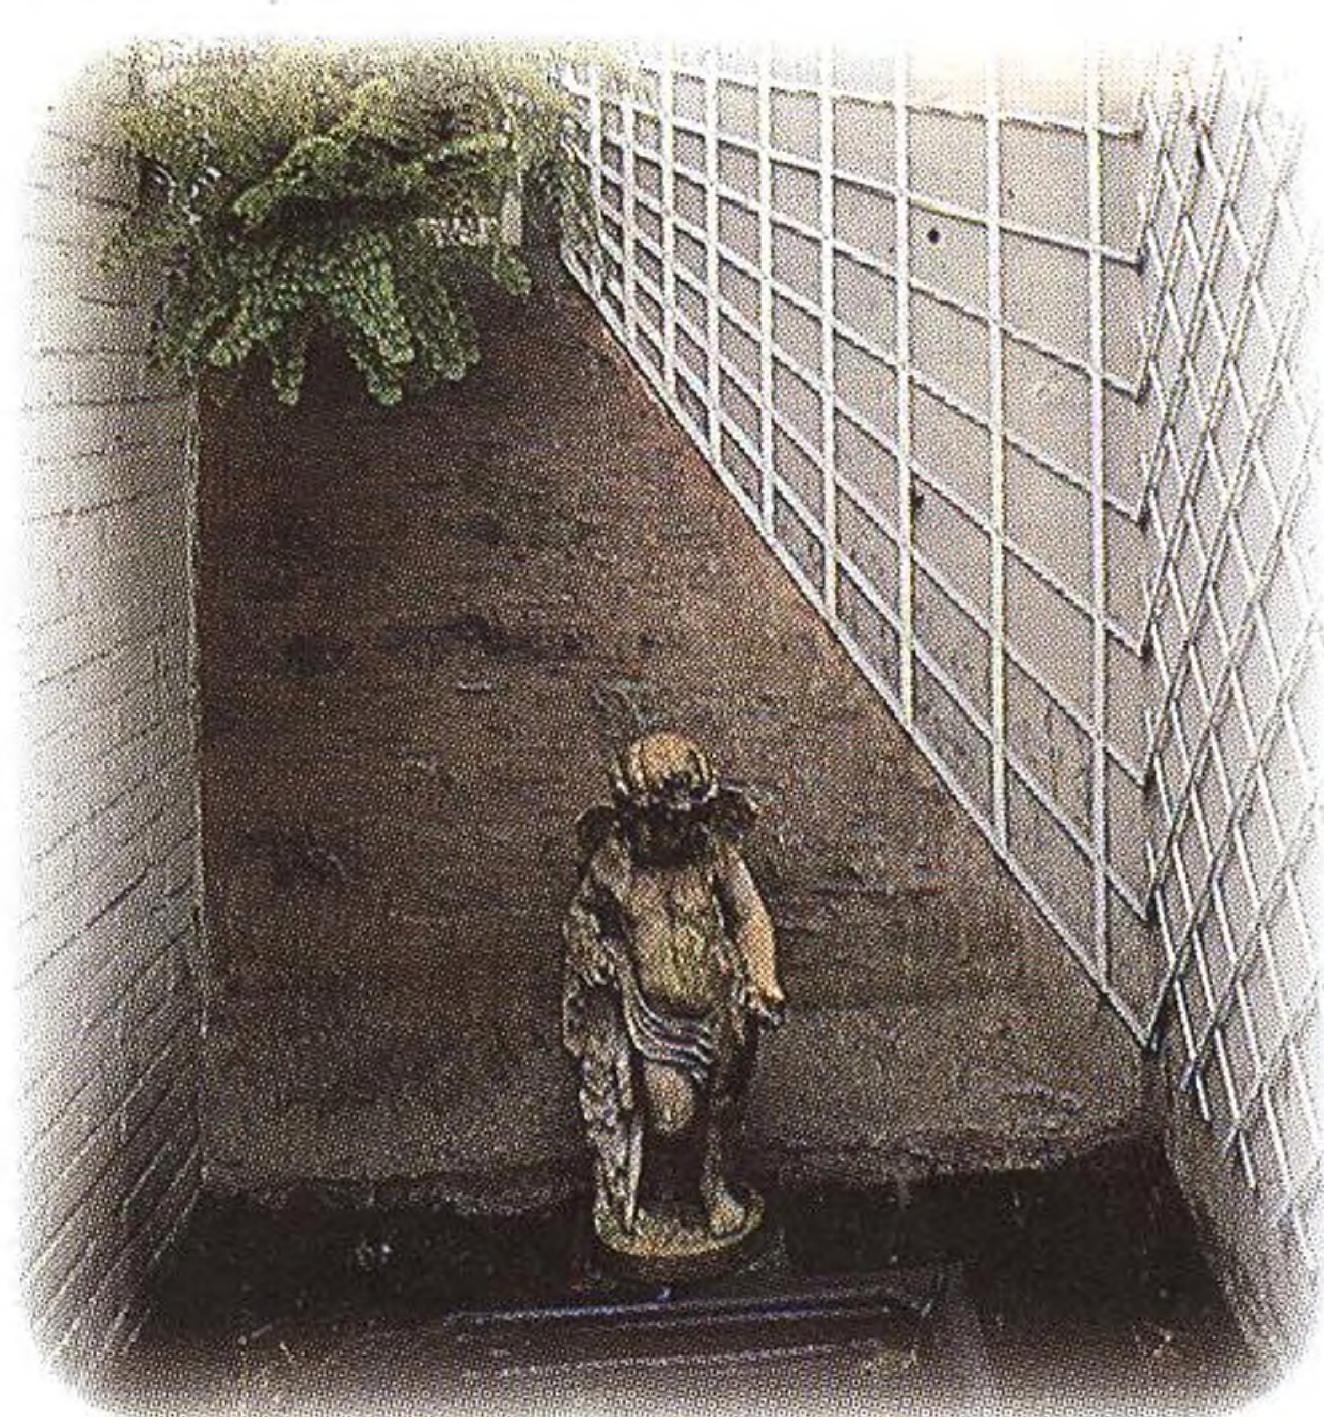

Prostor pro uplatnění stylu	22
Čím je styl charakteristický?	24
Národní zahradní styly	26
Italský zahradní styl	28
Jaký je váš styl?	30
Obytná zahrada	32
Dvouúrovňová městská zahrada	34
Zahrada jen na pohled	36

KONKRÉTNÍ ŘEŠENÍ

Nový obytný prostor	38
Klasický styl	42
Rodinné zákoutí	46
Městské zатиší	50
Venkovský styl	54

NÁVRH ŘEŠENÍ



Tvůrčí plánování	60
------------------	----

NÁVRH, JAK ŘEŠIT PROSTOR

Postup při navrhování 62

PRVKY NÁVRHU

Barvy 68

Tvary a vzory 70

Zvláštní efekty 72

NÁVRHY PRO KONKRÉTNÍ SITUACE

Pod úrovní terénu 74

Úzké prostory 76

Schody 78


Střešní zahrady 80

Balkóny 82

Okna 84

Skladovací prostory 86

STAVBY

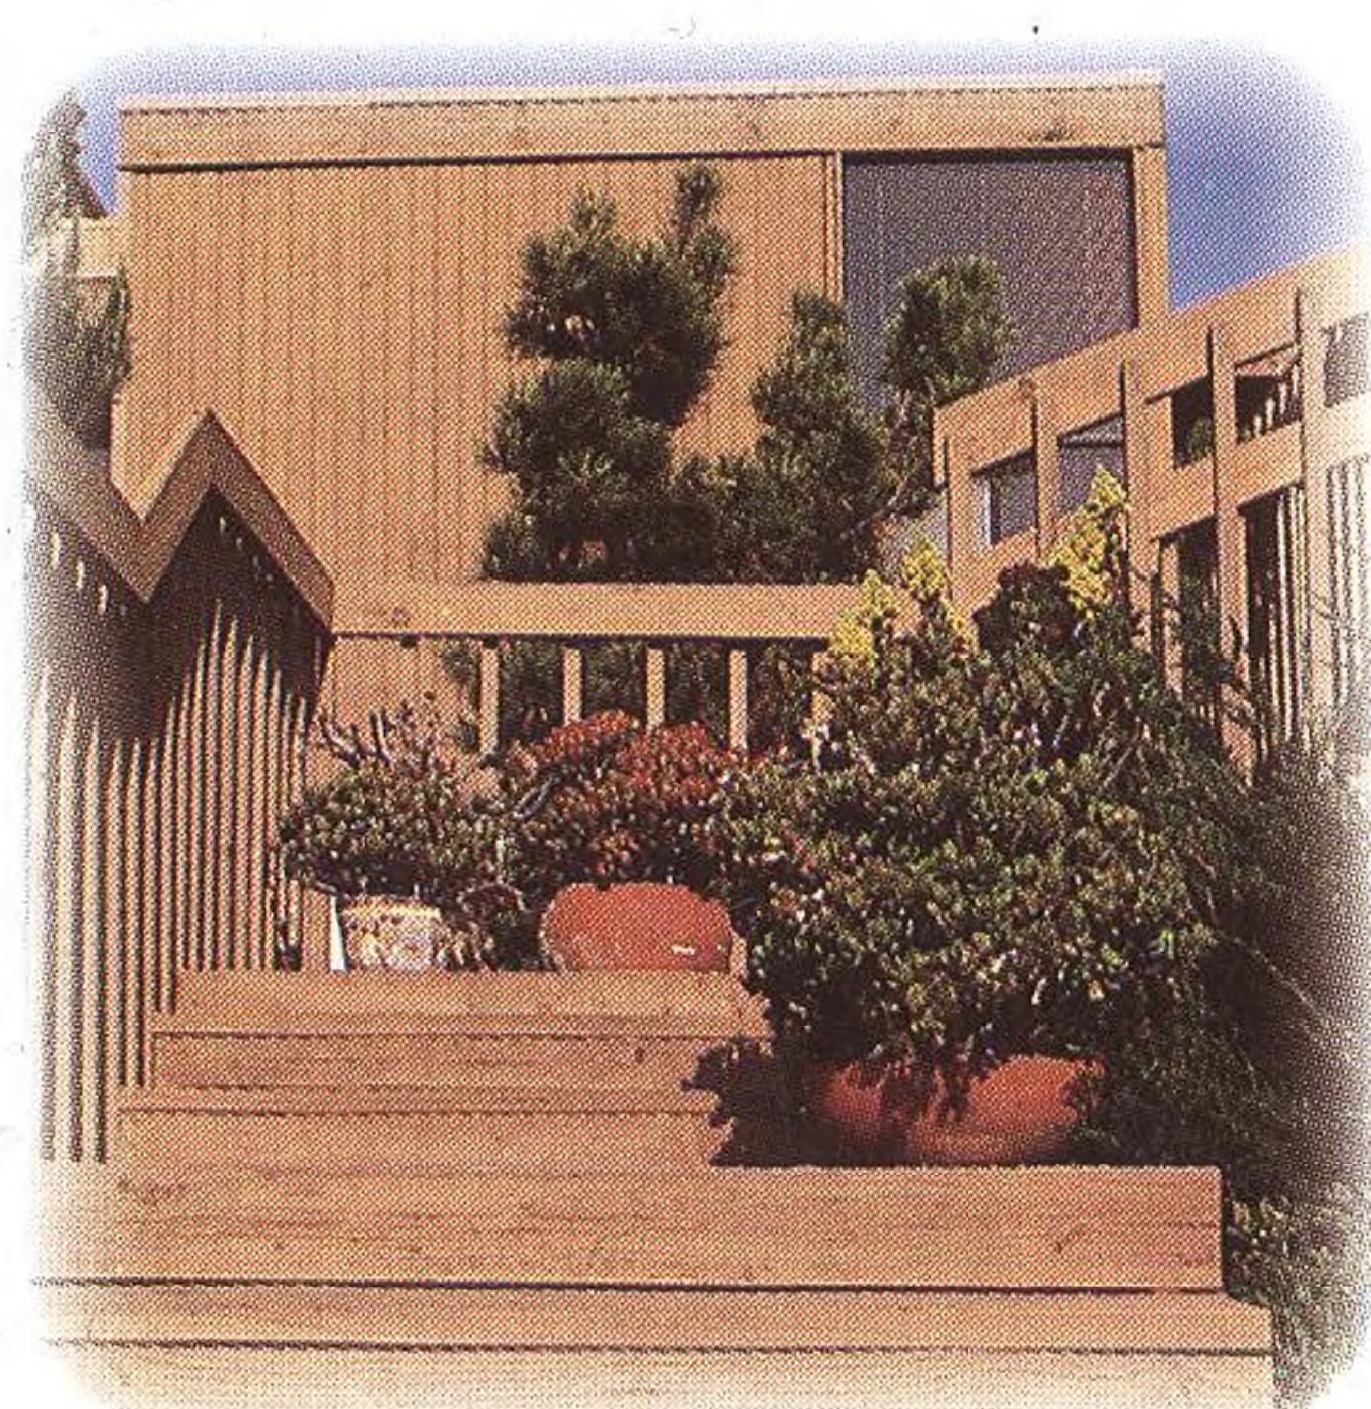

Pevné součásti zahrady 88

OBVODOVÉ STAVBY

Zdi 90

Ploty 98

Vchody a východy 104

Pergoly 108

ZÁKLADNÍ STAVEBNÍ SOUČÁSTI

Dlažba 114

Měkké zpevnění povrchu 118

Dřevěné plošiny 122

Schody 124

Voda 126

STAVEBNÍ DOPLŇKY

Květináče a nádoby 130

Plastiky 134

Osvětlení	136
Tkaniny	138
Volně stojící nábytek	140
Zabudovaný nábytek	144

VÝSADBA



Osázení zahrady	146
Kompozice výsadby	148
Popínavé a převíslé rostliny	152
Doplňkové rostliny	156
Rostliny s výraznou barvou	160
Rostliny pro vůni	164
Rostliny pokrývající půdu	166
Rostliny v květináčích	168
Rostliny do stínu	172
Rostliny pro exponovaná místa	176
Rostliny venkovských zahrádek	178
Rostliny jako architektonický prvek	182
Tvarování keřů a stromů	186
Vodní rostliny	190

KONSTRUKČNÍ A OSAZOVACÍ DETAILS

Konstrukční details	194
Osazovací details	202

PŘEHLED ROSTLIN PRO MALOU ZAHRADU	208
--------------------------------------	-----

Rejstřík	217
Poděkování	224