


Stavební firma Záruba-Pfeffermann, 2. díl

Construction company Záruba-Pfeffermann,
Part 2

Petr Zázvorka

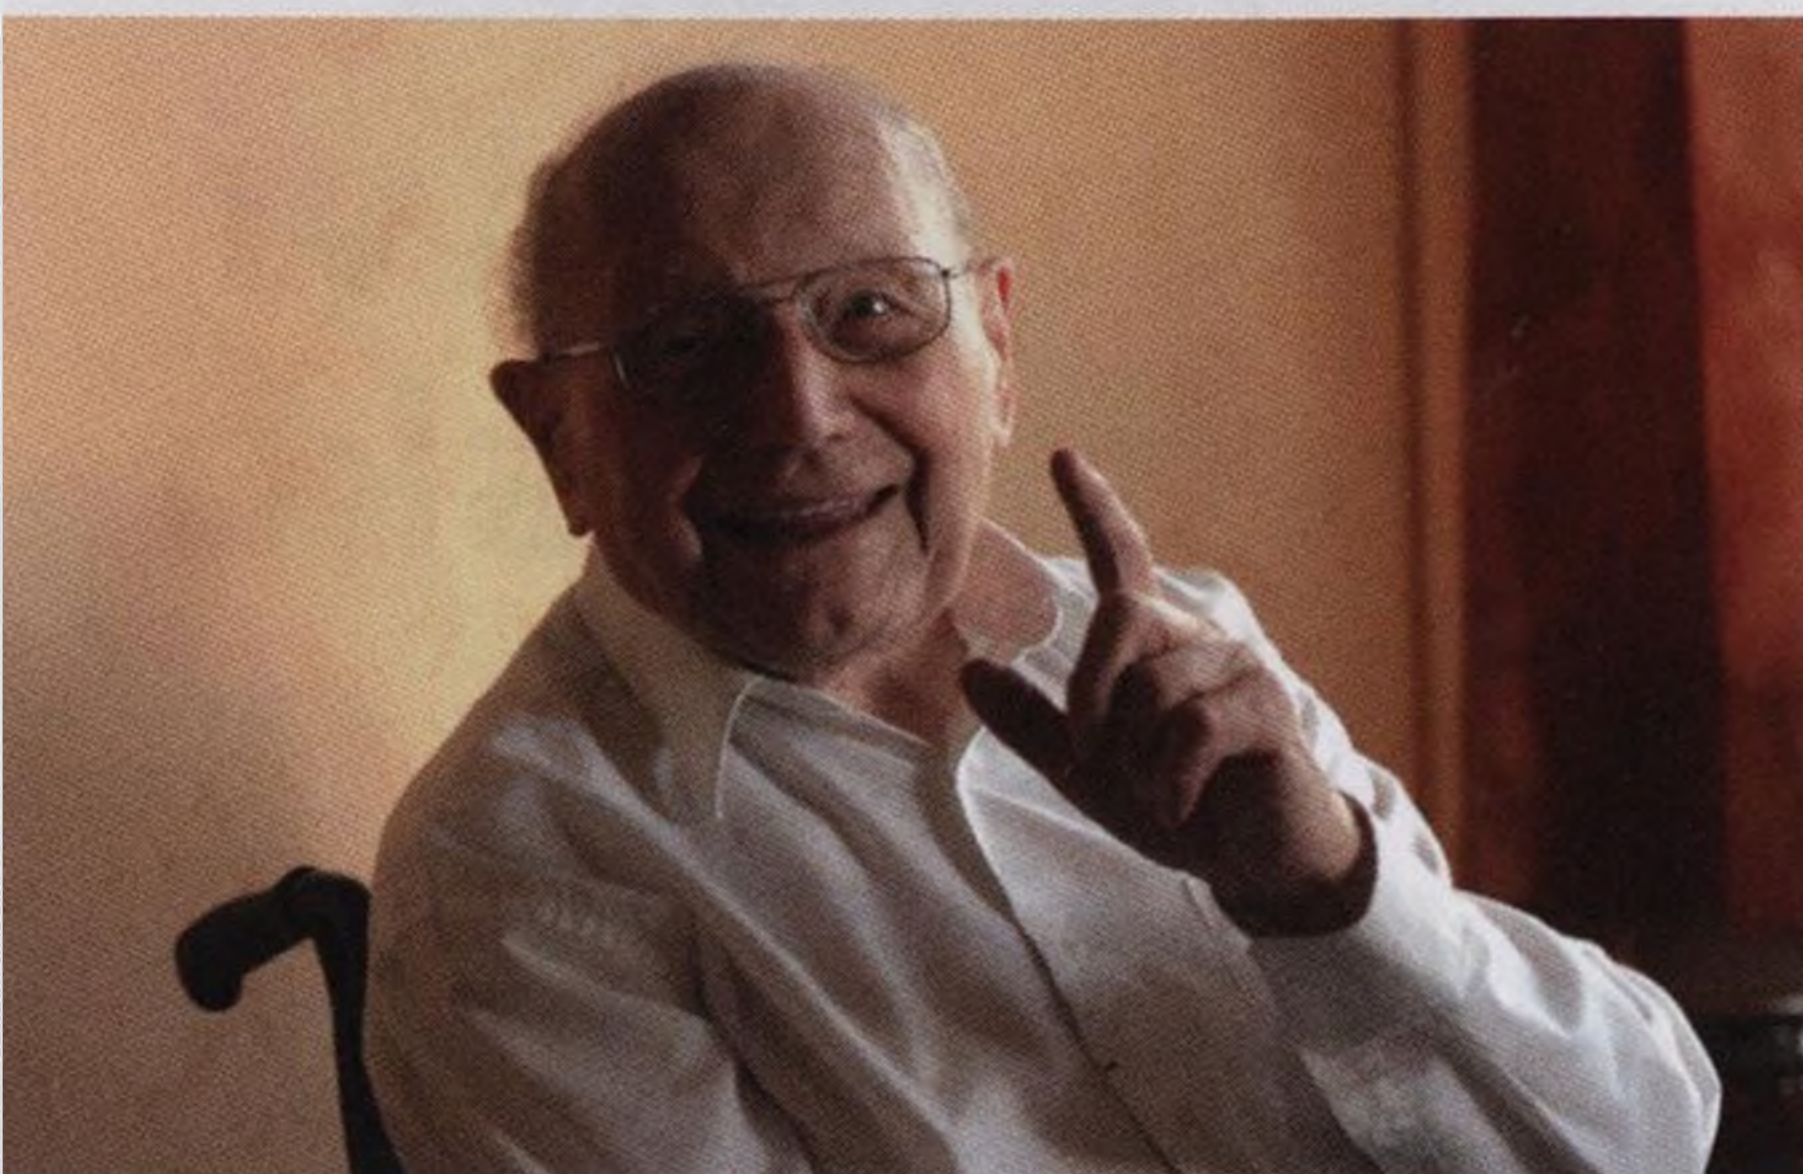

INTERVIEW
INTERVIEW

100 let Ing. Jana Vítka, DrSc.

100 years of Ing. Jan Vitek, DrSc.

Ing. Šárka Janoušková
Ing. Milan Komínek

Dopravní sektorové strategie s výhledem do roku 2050

The transport sector strategies
with a view to 2050

Ing. Luděk Sosna, Ph.D.
Ing. Dita Eyblová




Jan Rýdl

Výstavba zavěšeného mostu přes Labe v Pardubicích u Fáblovky

Construction of a suspension bridge
over the Elbe in Pardubice near Fáblovka

Dr. Ing. Petr Vitek

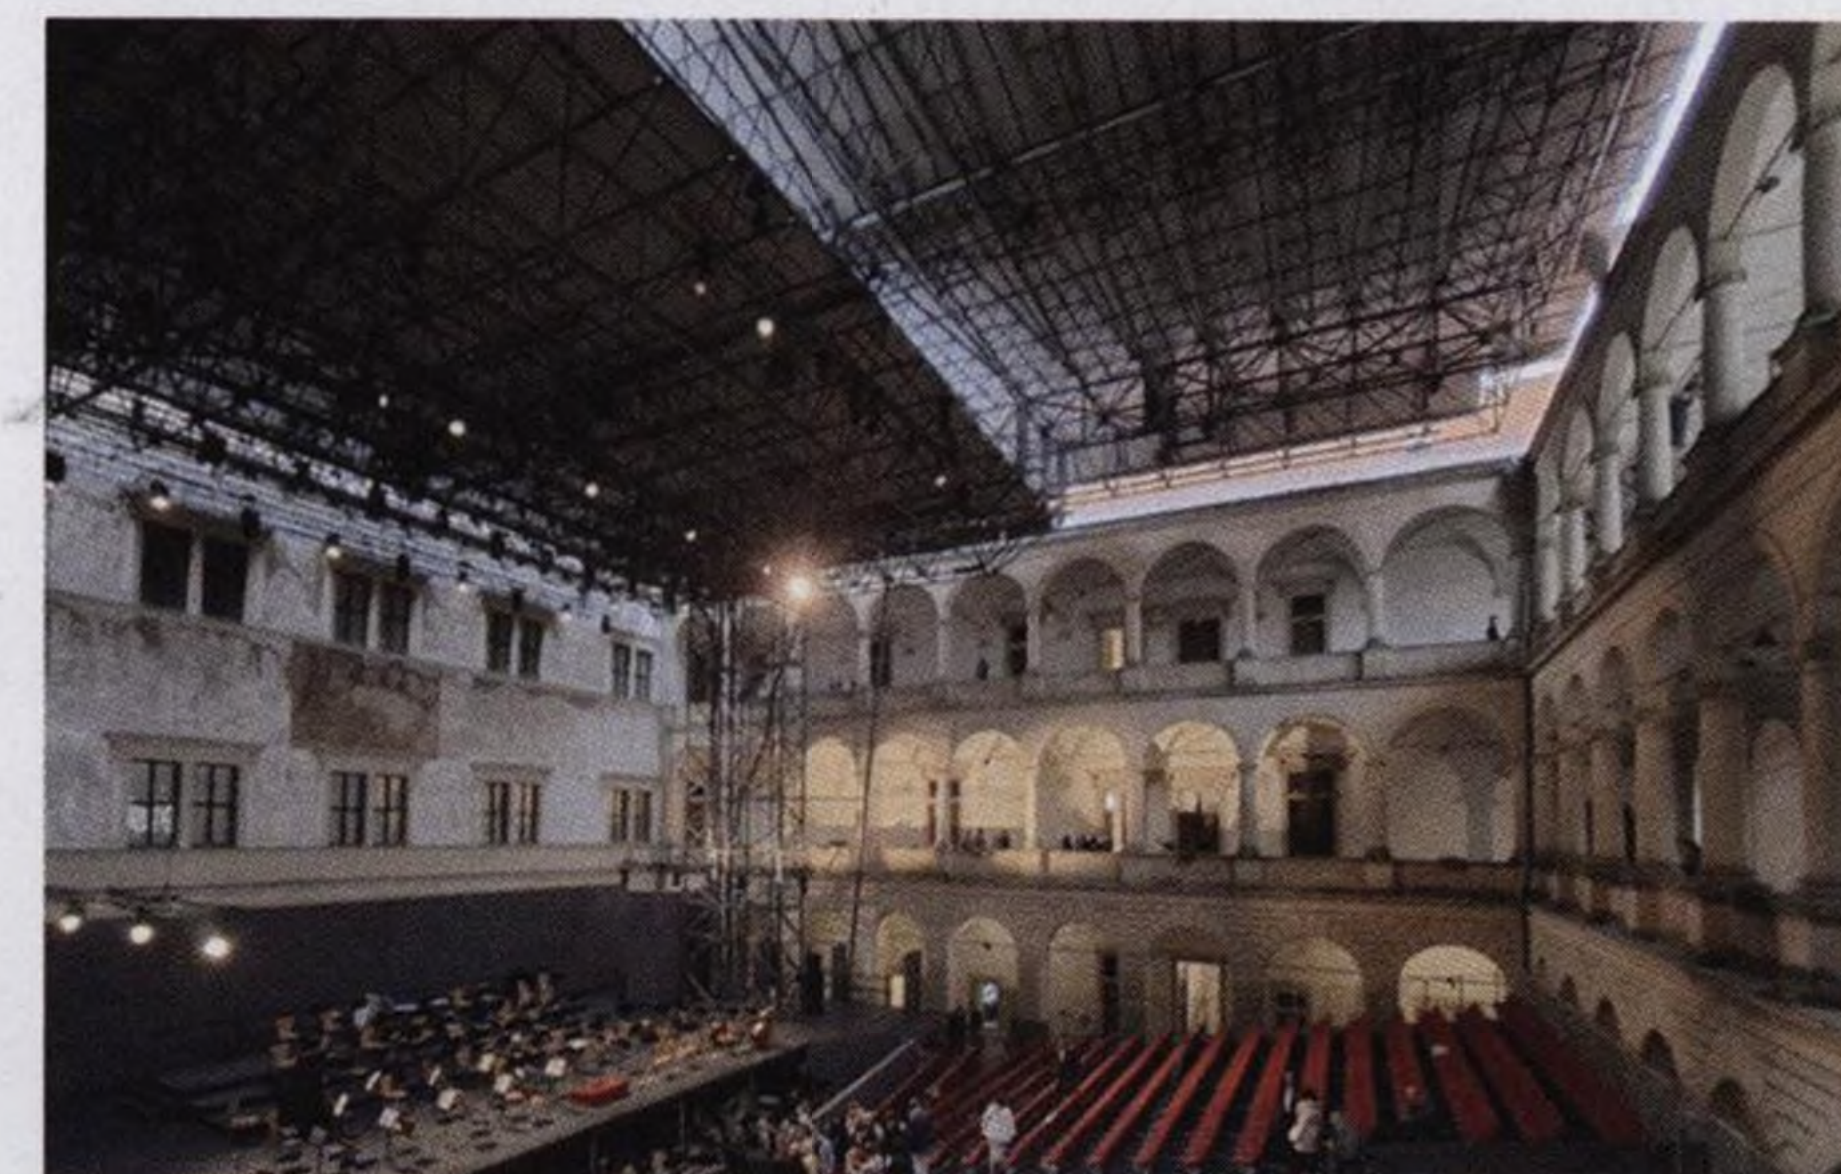

Ing. Vladimír Janata, CSc. / Ing. Miloslav Lukeš
Bc. Robert Nos

Výpravní budova nádraží Rakouské severozápadní dráhy v Děčíně

The station building of the Austrian Northwest
Railway in Děčín

doc. Ing. arch. Karel Hájek, Ph.D.



FIREMNÍ BLOK
CORPORATE INFORMATION

Polovina nové dálnice D3 u hranic s Rakouskem již slouží řidičům

Half of the new D3 motorway is already serving
to drivers at the border with Austria

Martina Netřebová, SWIETELSKY stavební s.r.o.

OHLA ŽS se podílela na modernizaci trati Praha- Bubny – Praha-Výstaviště

OHLA ŽS participated in the modernization
of the Prague-Bubny – Prague-Výstaviště line

Ing. Zdeněk Heikenwälder, OHLA ŽS, a.s.



FIREMNÍ BLOK
CORPORATE INFORMATION

Optimalizace železničního úseku Karlštejn–Beroun se chýlí ke konci o osm měsíců dříve oproti plán

Optimization of the railway section Karlštejn-
Beroun is coming to the end eight months earlier
versus schedule

Bc. Jan Hrodek, DiS., Ing. Zbyněk Mynář,
SWIETELSKY Rail CZ s.r.o.

Dokončování výstavby dálničního úseku D1 Hubová–Ivachnová na Slovensku

The finishing of construction of the D1 motorway
section Hubová–Ivachnová in Slovakia

Ing. Ondřej Tomek, OHLA ŽS, a.s.

ZAJÍMAVOSTI
NEWLY REPAIRED, BUILT OR OPEN

72

INFOSERVIS
EVENTS, EXHIBITIONS

73